

0

1

2

3

4

5

6

7


8

9

# Backupbox PVBUB051--

			Datum	15.03.24	Backupbox PVBUB051--		Schrack Technik GmbH	Projekt-Nummer	Zeichnungsnummer	Maßstab	=
			Bearb.				Seybelgasse 13			1:1	+
			Gepr.				Wien				Blatt
Änderung	Datum	Name	Norm	DIN 81346						von	3



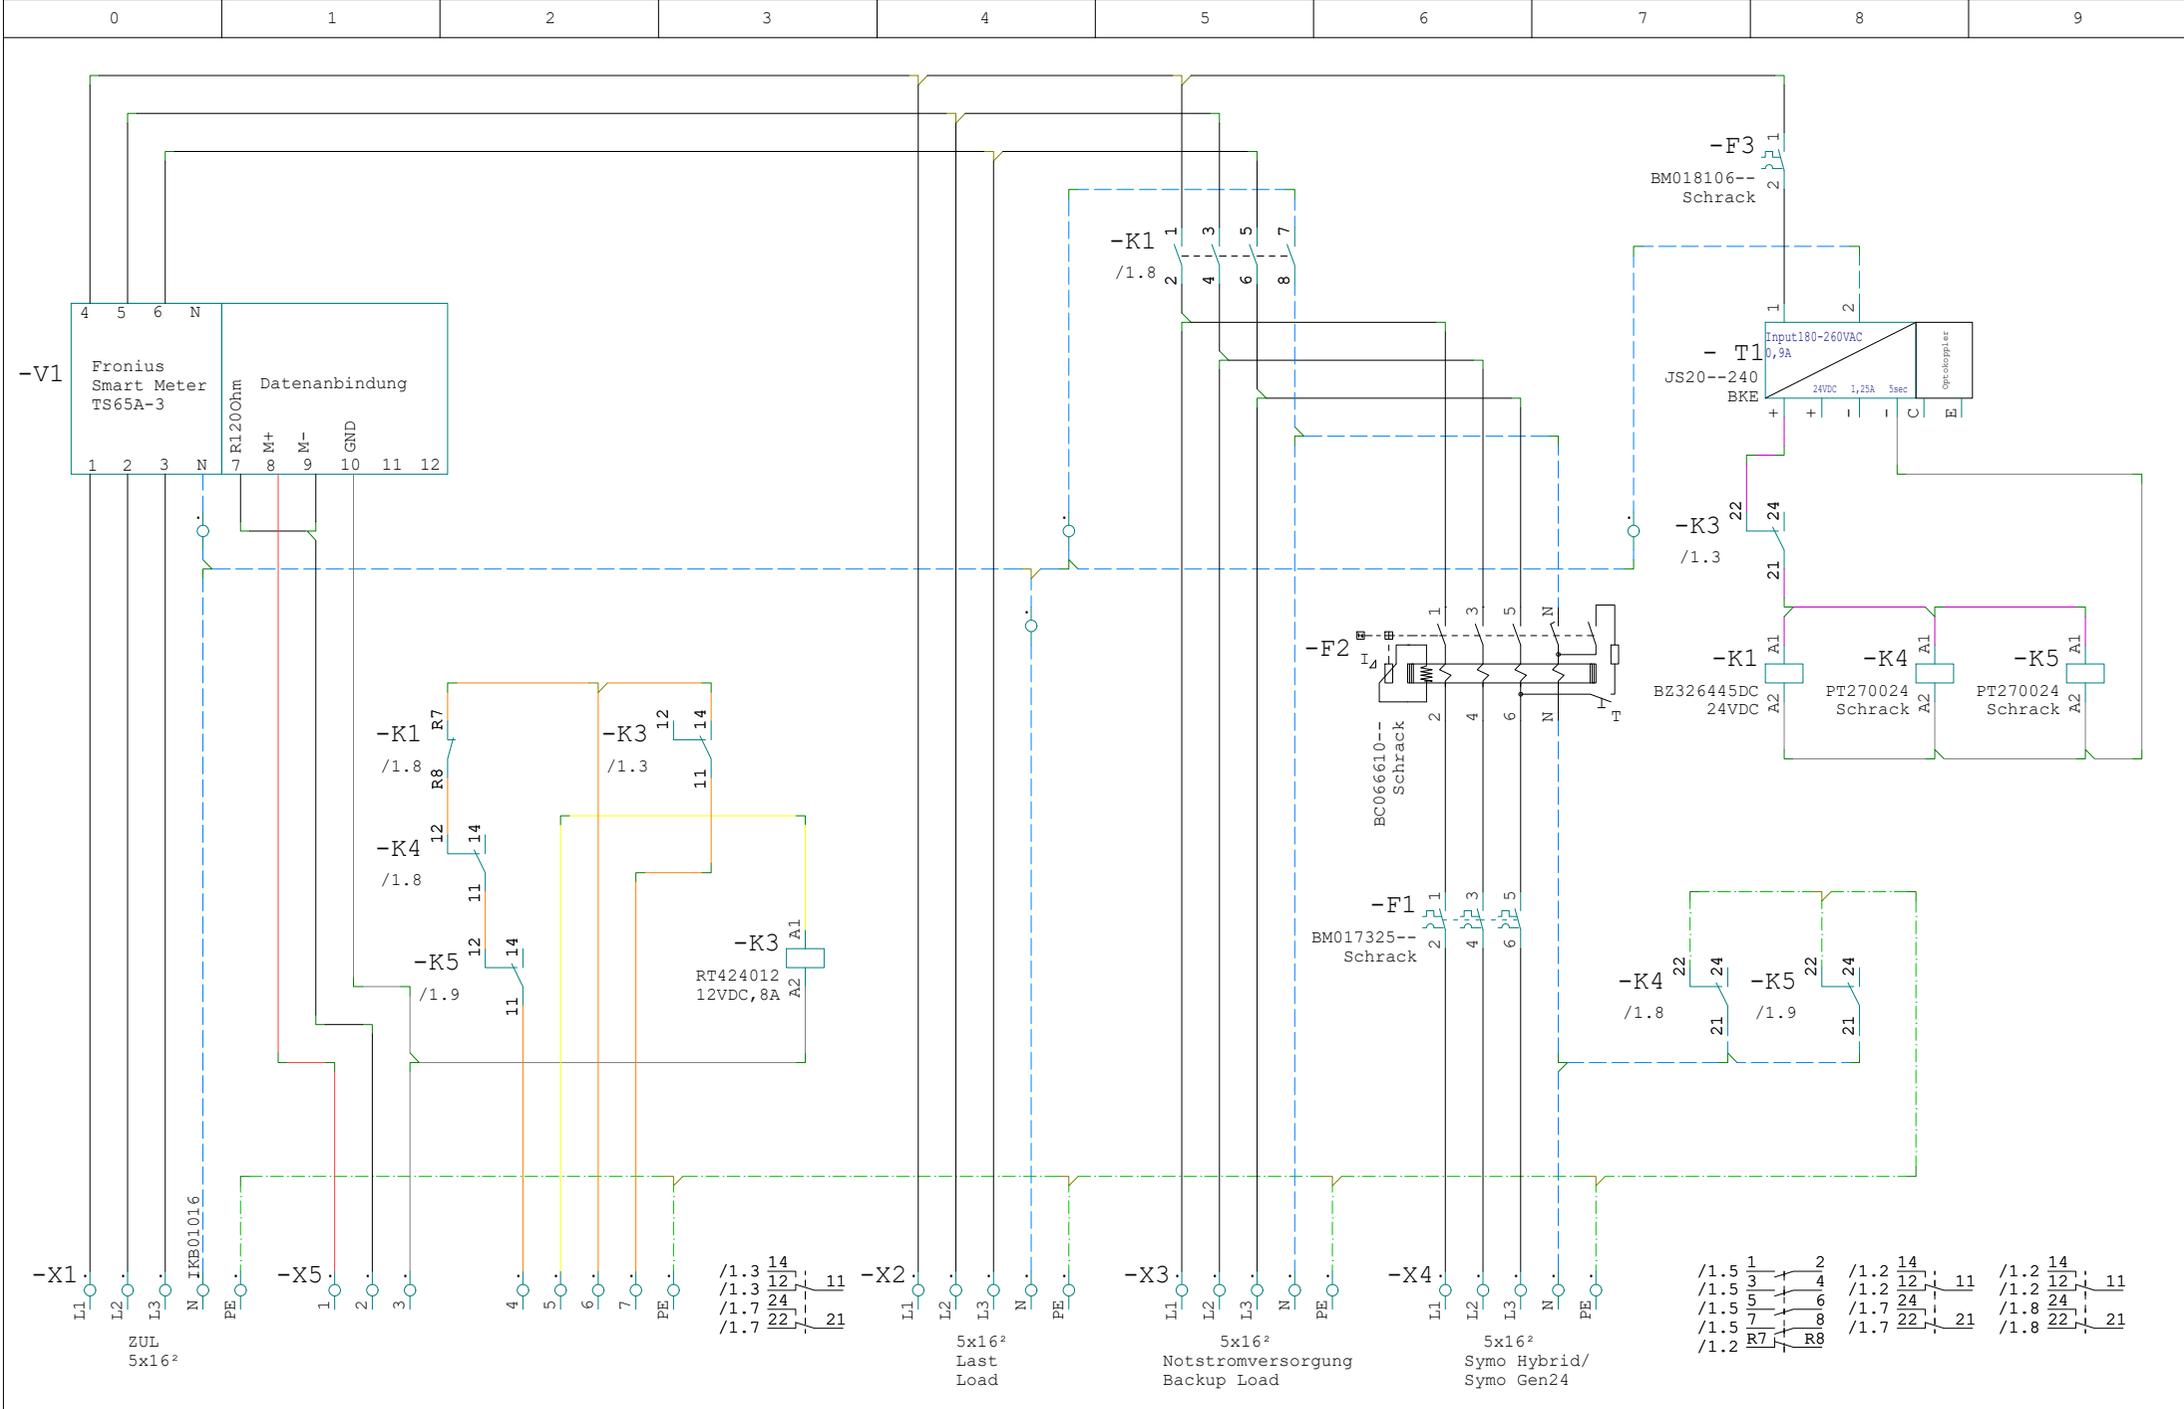


					Datum 15.03.24		Projekt-Nummer		Funktionale Zuordnung ==	
					Bearb.		Zeichnungsnummer		Aufstellungsort ++	
					Gepr.		Dokumenttyp		Anlage =	
Zustand					Änderung		Stromlaufplan		Einbauort +	
Datum					Name		Seite		1 von 5	
Norm DIN 81346					Backupbox PVBUB051--		Schrack Technik GmbH			
					Seybelgasse 13		Wien			




# Automatische Notstromumschaltung 4-polige einfache FRT-fähige Trennung

DE

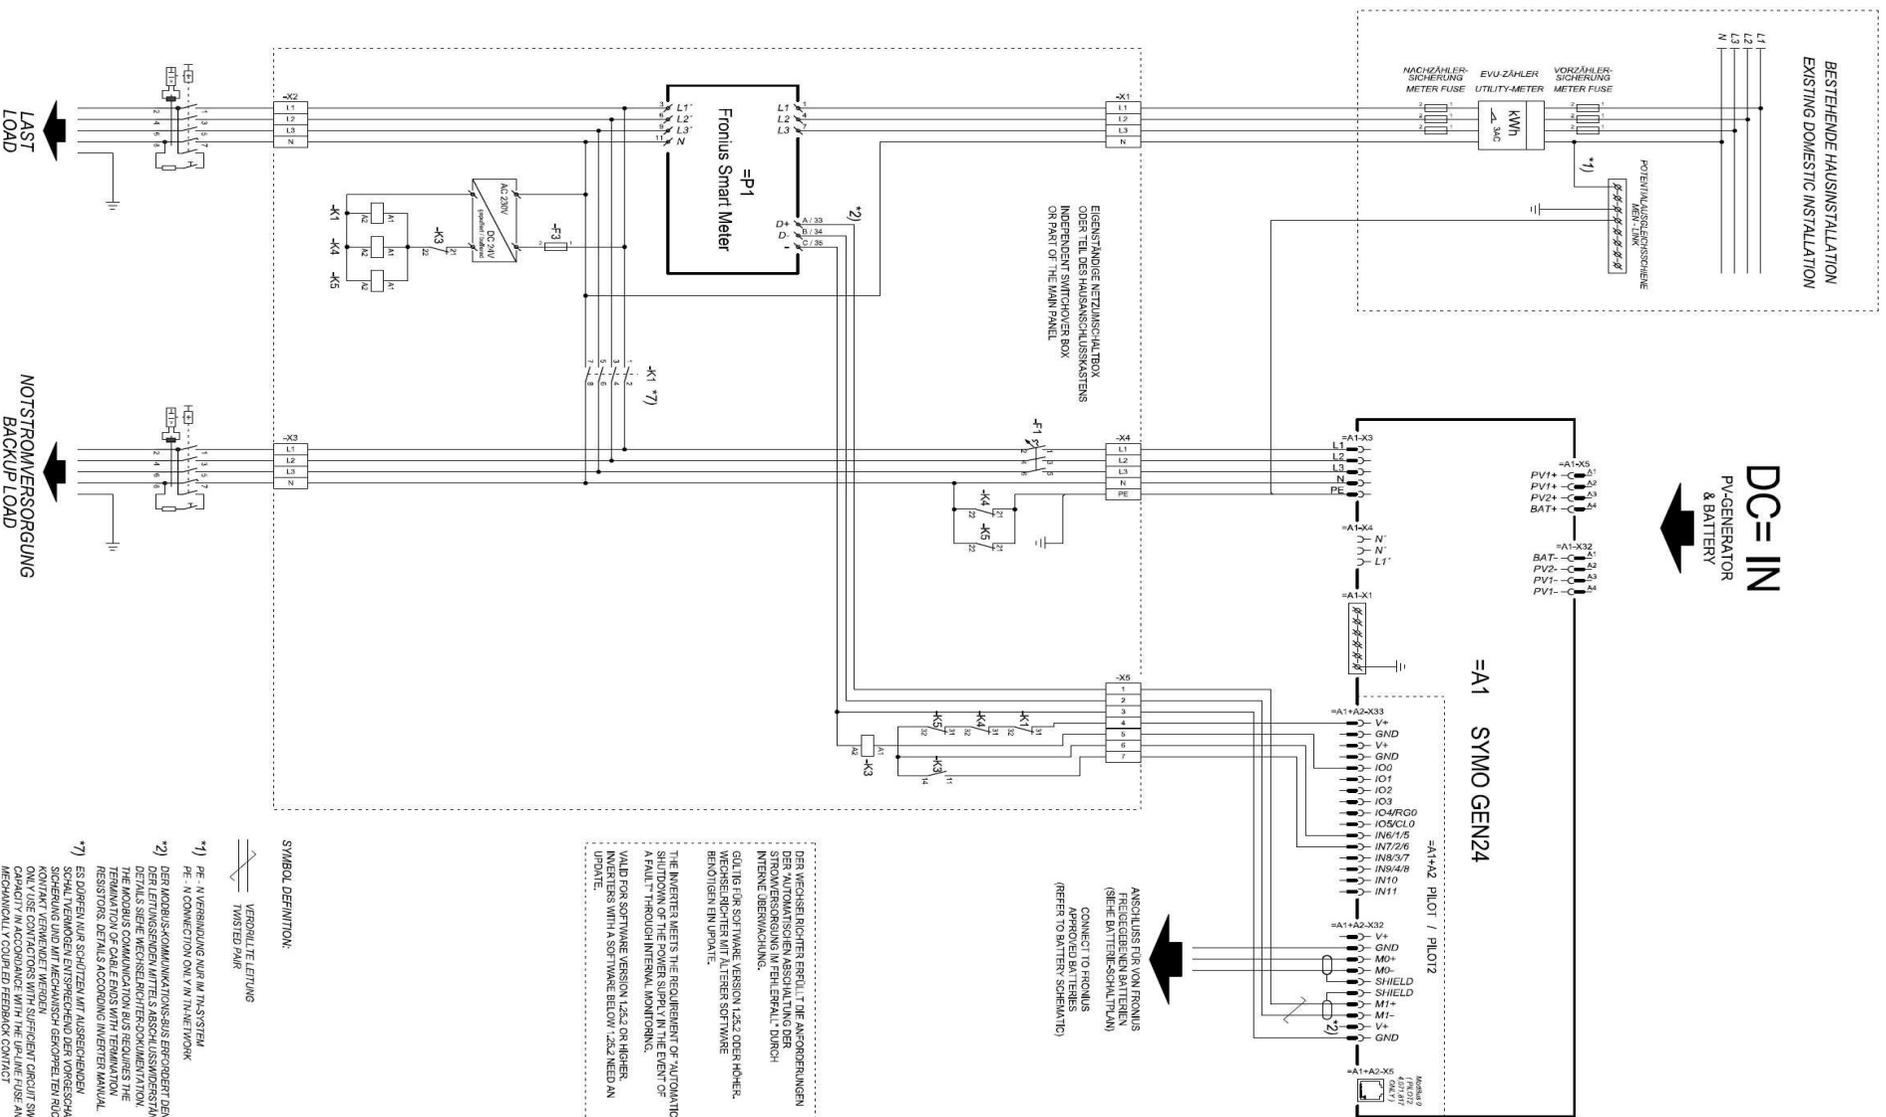

Projekt-Nummer		Funktionale Zuordnung		==	
Zeichnungsnummer		Aufstellungsort		++	
Dokumenttyp		Anlage		=	
Stromlaufplan		Einbauort		+	
Seite		2 von 5			

Datum	15.03.24	Backupbox PVBUB051--	
Bearb.		Schrack Technik GmbH	
Gepr.		Seybelgasse 13	
Zustand	Änderung	Datum	Name
		Norm	DIN 81346

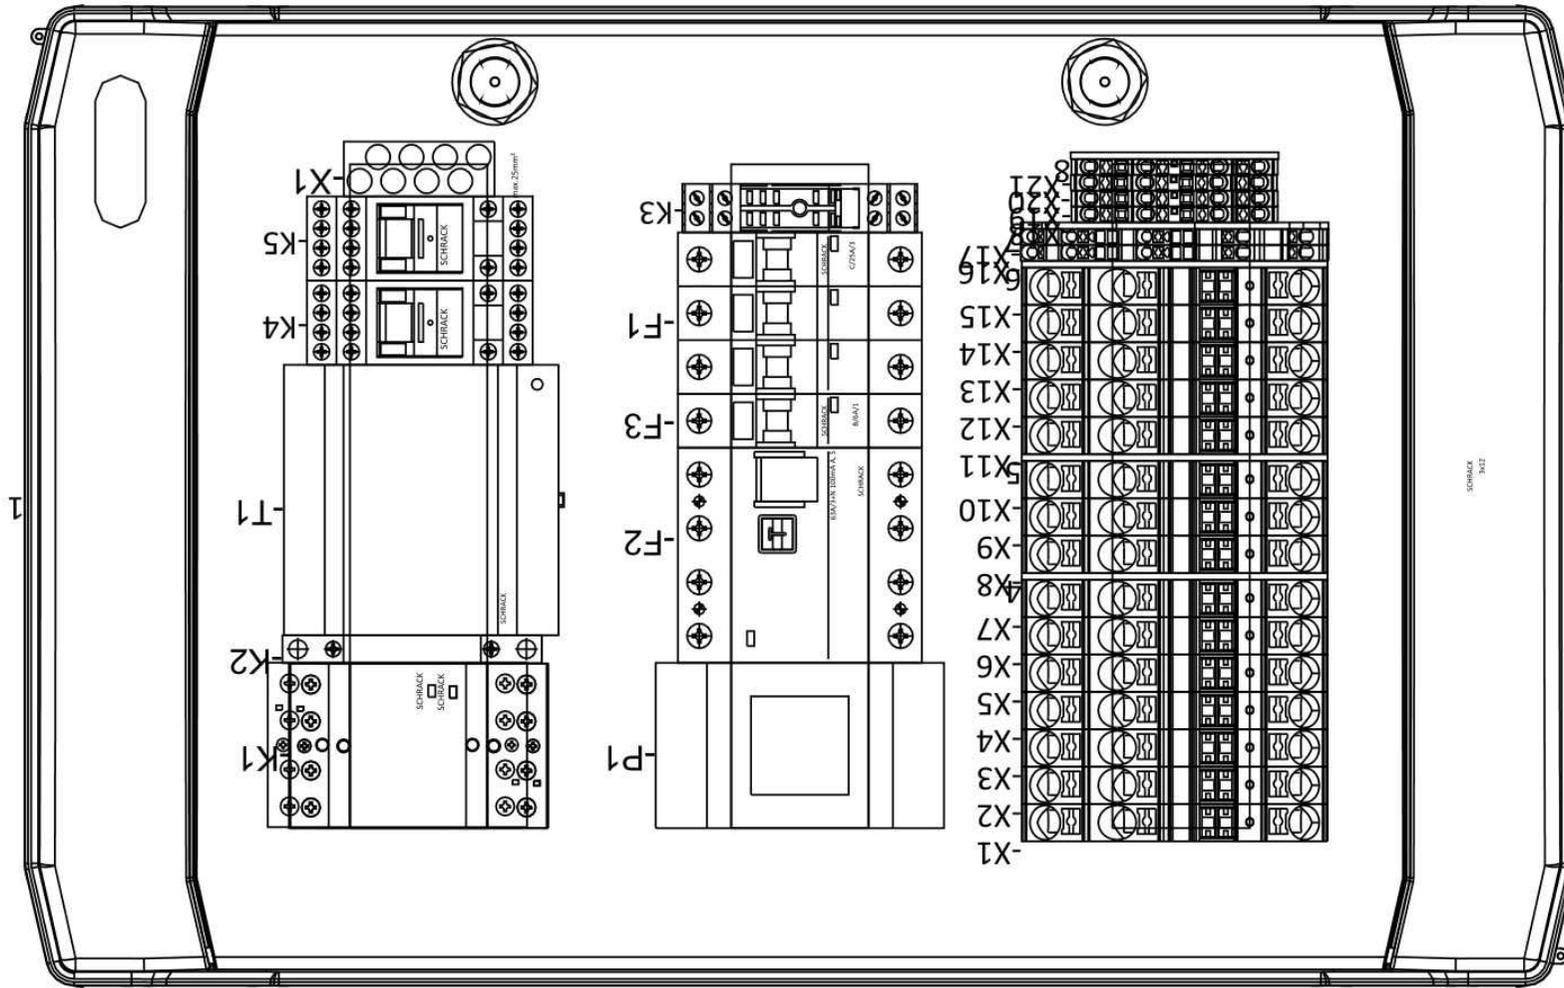

		Datum		15.03.24		Backupbox PVBUB051--				Projekt-Nummer		Funktionale Zuordnung		==			
		Bearb.								Zeichnungsnummer		Anlage		=			
		Gepr.								Dokumenttyp		Stromlaufplan		Seite		3 von 5	
Zustand		Änderung		Datum		Name		Norm		DIN 81346		Schrack Technik GmbH		Seybelgasse 13		Wien	